Anhang 10.6

Demonstrationsbeispiel Tunnel

Regelquerschnitt "Mit-Fall""
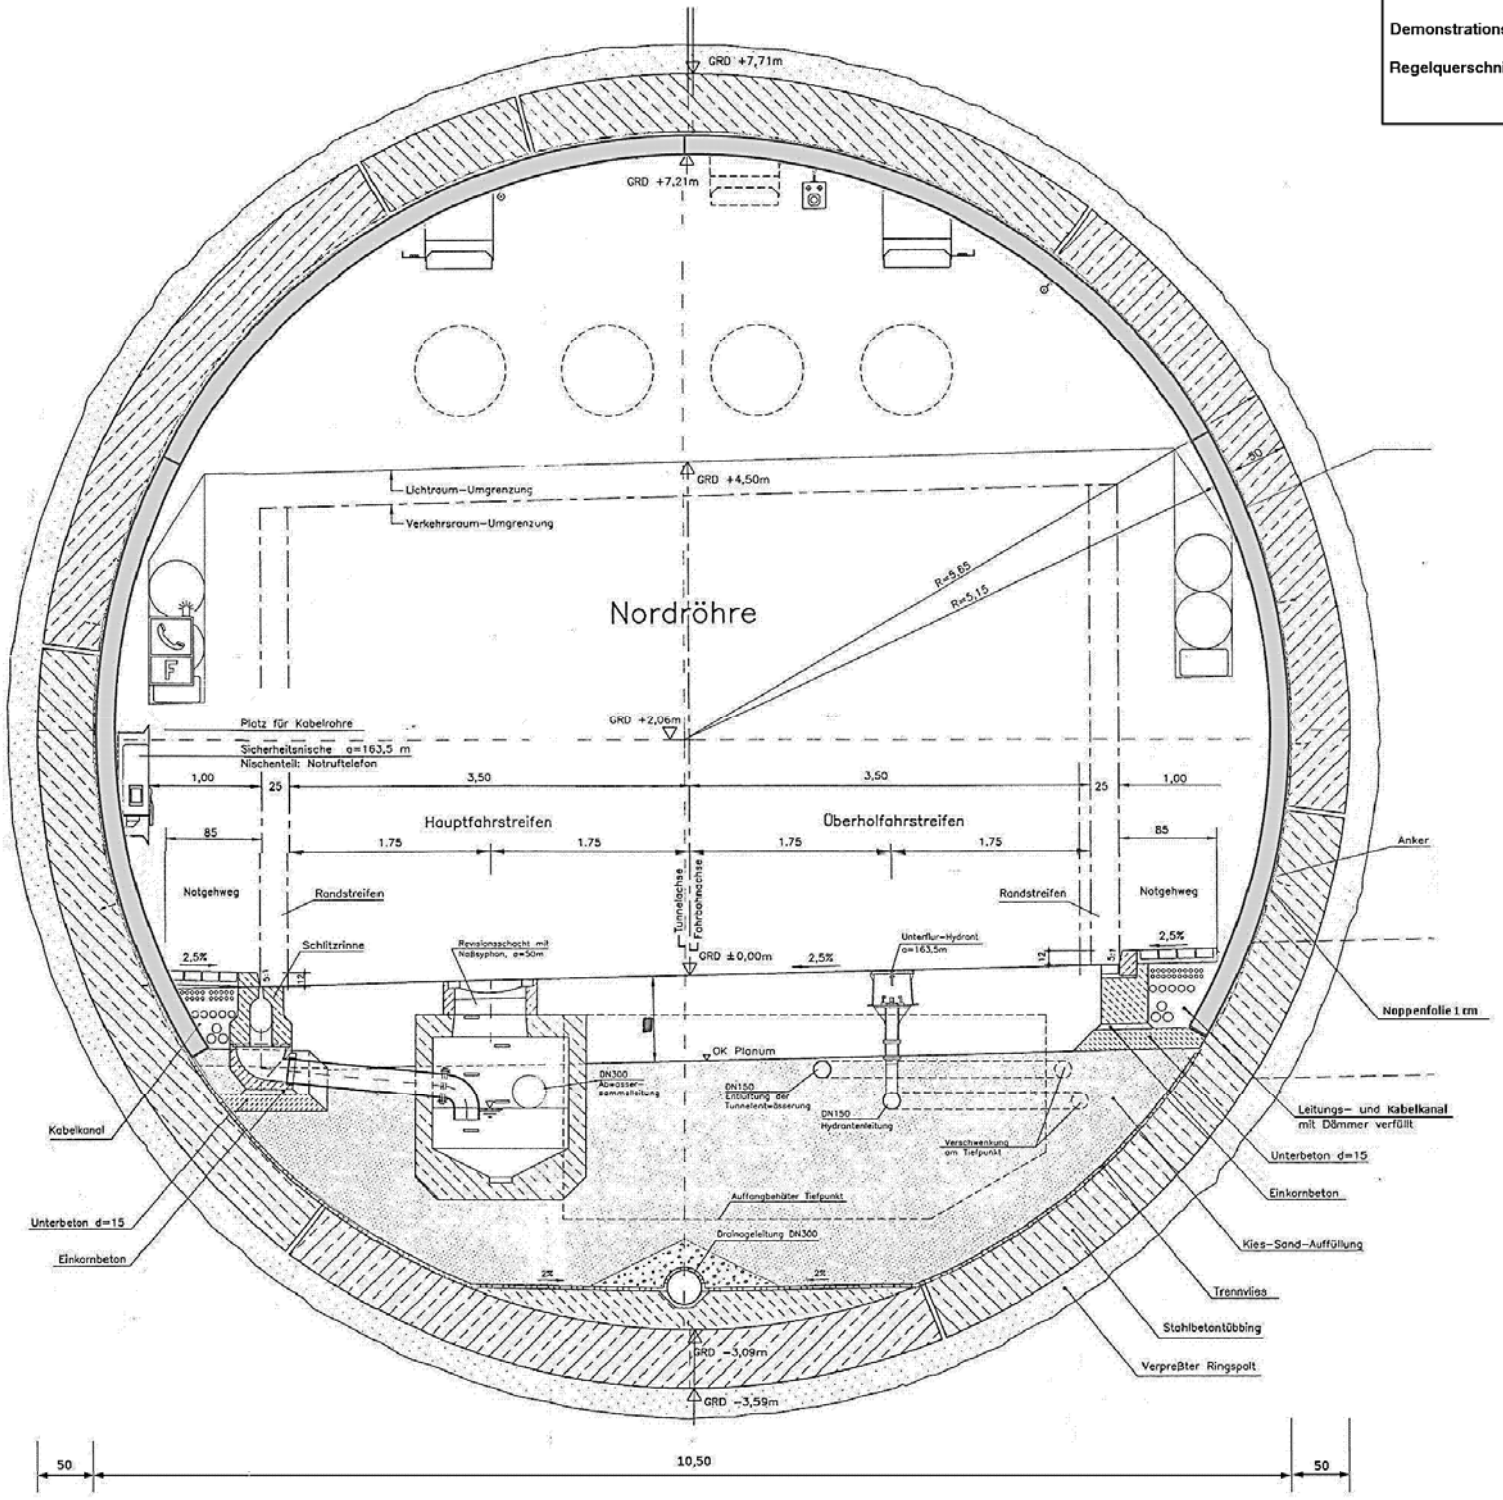
Maßstab 1:50